



Жер участогун мөөнөтсүз
(мөөнөтү көрсөтүлбөгөн)
пайдалануу укугу жөнүндө

МАМЛЕКЕТТИК АКТ

ГОСУДАРСТВЕННЫЙ АКТ

о праве бессрочного
(без указания срока)

ПОЛЬЗОВАНИЯ ЗЕМЕЛЬНЫМ УЧАСТКОМ

СЕРИЯСЫ Б № 008679
СЕРИЯ

УШУЛ АКТ ПЛАНДА ЖАНА ЭКСПЛИКАЦИЯДА КӨРСӨТҮЛГӨН, ТӨМӨНКҮ
ЖЕР УЧАСТОГУ (НА) 2004 ЖЫЛДЫН октябрь АЙЫНЫН
"21" ДЕГИ (ДАГЫ) № 35 Ак-Толоо районунун
Тоголок мөлөө айыл округунун
байыркы укугу мамлекеттик органдын аталышы жана пайдаланууга укук берүүтү документт
Токтомоңун НЕГИЗИНДЕ

(жер пайдалануунун аталышы)
МӨӨНӨТСҮЗ (МӨӨНӨТҮ КӨРСӨТҮЛБӨГӨН) ПАЙДАЛАНУУГА БЕРИЛГЕНДИГИН
АНЫКТАЙТ, ЖАНА УШУЛ ЖЕРДИ МӨӨНӨТСҮЗ (МӨӨНӨТҮ КӨРСӨТҮЛБӨГӨН)
ПАЙДАЛАНУУ УКУГУ Ак-Толоо РАЙОНДУК (ШААРДЫК)
ЖЕРГЕ ЖАЙГАШТЫРУУ ЖАНА КЫЙМЫЛСЫЗ МҮЛККӨ УКУКТАРДЫ КАТТОО
БОЮНЧА БАШКАРМАСЫНДА, КЫЙМЫЛСЫЗ МҮЛККӨ БОЛГОН УКУКТАРДЫН
БЫРДИКТҮҮ МАМЛЕКЕТТИК РЕЕСТРИНДЕ 2004 ЖЫЛДЫН ноябрь
Системалык комиссия и-и комиссия АЙЫНЫН
"26" ДЕГИ (ДАГЫ) № _____ МЕНЕҢ КАТТАЛДЫ.

НАСТОЯЩИМ АКТОМ ПОДТВЕРЖДАЕТСЯ, ЧТО ЗЕМЕЛЬНЫЙ (Б/Е)
УЧАСТОК (И), УКАЗАННЫЙ (Б/Е) НА ПЛАНЕ И В ЭКСПЛИКАЦИИ, НА ОСНОВА-
НИИ _____

Тоголок Молдинская сельская округа
(наименование правоустанавливающего документа и уполномоченного государственного органа)
ОТ "21" октябрь 2004 ГОДА № 35

(наименование землепользователя)

ПРЕДОСТАВЛЕН (Ы) В БЕССРОЧНОЕ (БЕЗ УКАЗАНИЯ СРОКА) ПОЛЬЗОВАНИЕ
И ДАННОЕ ПРАВО БЕССРОЧНОГО (БЕЗ УКАЗАНИЯ СРОКА) ПОЛЬЗОВАНИЯ
ЗАРЕГИСТРИРОВАНО ОТ "26.11" 2004 ГОДА ЗА № _____ В ЕДИННОМ
ГОСУДАРСТВЕННОМ РЕЕСТРЕ ПРАВ НА НЕДВИЖИМОЕ ИМУЩЕСТВО В _____
Ак-Талинскому РАЙОННОМ (ГОРОДСКОМ)
УПРАВЛЕНИИ ПО ЗЕМЛЕУСТРОЙСТВУ И РЕГИСТРАЦИИ ПРАВ НА НЕДВИ-
ЖИМОЕ ИМУЩЕСТВО.

Калктуу пункттардын жана айыл чарба багытындагы эмес жерлердин экспликациясы
Экспликация земель населенных пунктов и сельскохозяйственного назначения

№ п/п	Жазылган жылы Год записи	Жер участкасынын жалпы аянты Общая площадь земельного участка	Курулган жана курула турган жерлер Застроенные или подлежащие застройке						Курулбаган жерлер Незастроенные земли		Башка жерлер Прочие земли
			Турак-жай имараттарынын алдында под жилыми зданиями	өнөр-жай имараттарынын алдында под производственными зданиями	соода-сатык имараттарынын алдында под торговыми зданиями	маланийт гөйлөө имараттарынын алдында под курьезурие-бытовыми зданиями	администрация имараттарынын алдында под административными зданиями	кампалар под складскими помещениями	жашылдандыруу зеленые насаждения	короо алдындагы жерлер под дворами	
	2008	24000					2237,76				

БУЛ МАМЛЕКЕТТИК АКТ ЭКИ НУСКАДА ТУЗУЛДУ, АНЫН БИРИНЧИ НУС-
КАСЫ ЖЕР УЧАСТОГУНУН ПАЙДАЛАНУУЧУСУНДА, ЭКИНЧИ НУСКАСЫ ЖЕРГЕ
ЖАЙГАШТЫРУУ ЖАНА КЫЙМЫЛСЫЗ МҮЛККӨ УКУКТАРДЫ КАТТОО БОЮНЧА
Ак-Толоо РАЙОНДУК (ШААРДЫК)
БАШКАРМАСЫНДА САКТАЛАТ.

НАСТОЯЩИЙ ГОСУДАРСТВЕННЫЙ АКТ СОСТАВЛЕН В ДВУХ ЭКЗЕМПЛЯ-
РАХ, КОТОРЫЕ НАХОДЯТСЯ: ПЕРВЫЙ ЭКЗЕМПЛЯР У ПОЛЬЗОВАТЕЛЯ ЗЕМЕЛЬ-
НОГО УЧАСТКА, ВТОРОЙ ХРАНИТСЯ В УПРАВЛЕНИИ ПО ЗЕМЛЕУСТРОЙСТВУ
И РЕГИСТРАЦИИ ПРАВ НА НЕДВИЖИМОЕ ИМУЩЕСТВО Ак-Толлинскому
РАЙОНА (ГОРОДА).

Жерге жайгаштыруу жана кыймылсыз
мүлккө укуктарды каттоо боюнча
башкармасынын начальниги

Начальник управления по землеустройству
и регистрации прав на недвижимое имущество



Кочкинбаев
(аты, жөнү, колу) (Ф. И. О., подпись)

Берилген күнү


Дата выдачи: 7 декабрь 2009 года

ЖЕР УЧАСТОГУНУН ПЛАНЫ


ПЛАН ЗЕМЕЛЬНОГО УЧАСТКА

Жер участогунун максаттык багыты
Целевое назначение земельного участка

Айыл чарба эмес

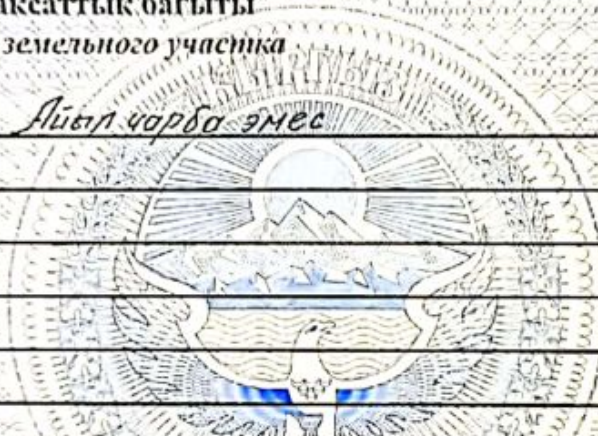


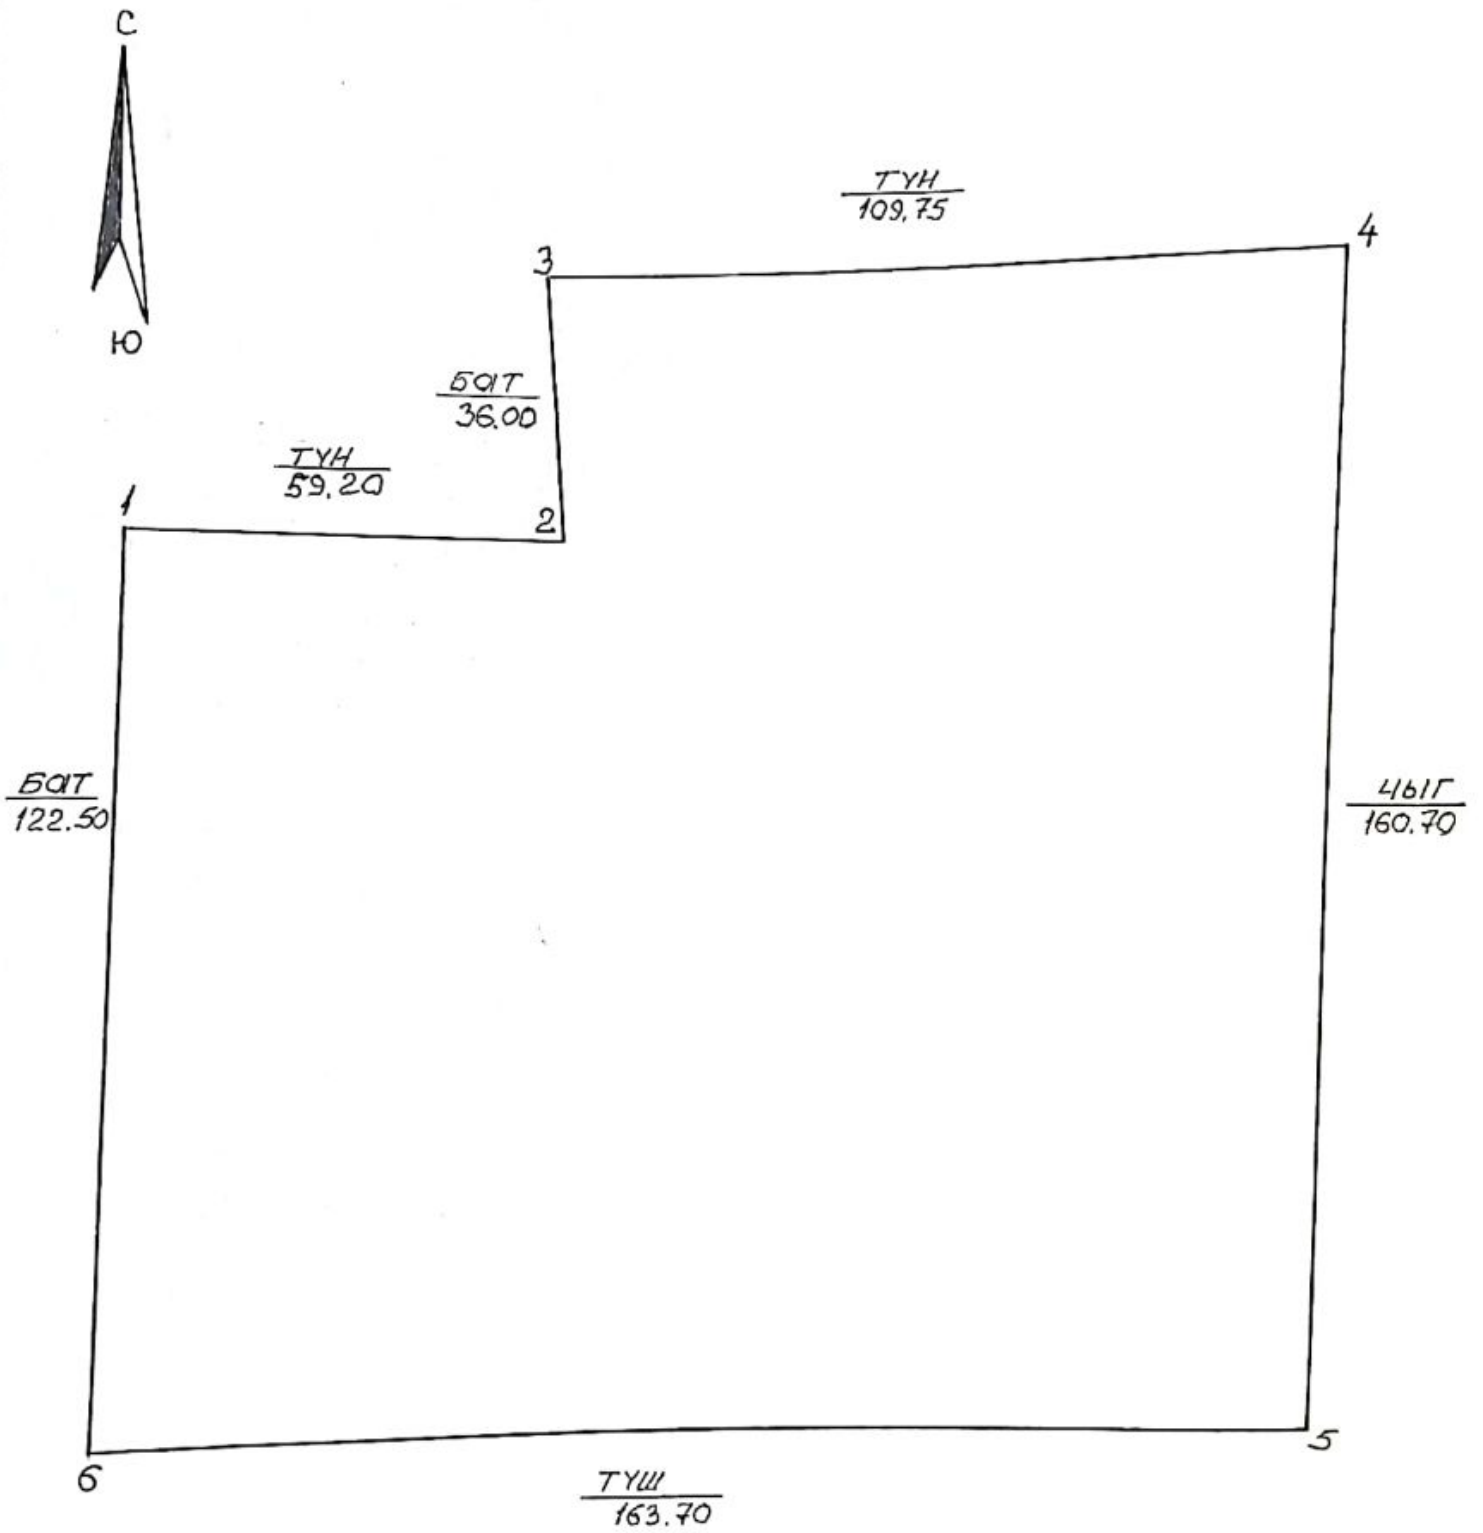


Участоктун пландагы номери Номера участков на плане	Идентификациялык номери Идентификационный номер	Жайгашкан жери (дареги) Место расположения (адрес)
1	4-01-11-1001-0581	Ак-Толгоо району
		Кара-Ой айылы



МАСШТАБЫ 1: 1000
 МАСШТАБ

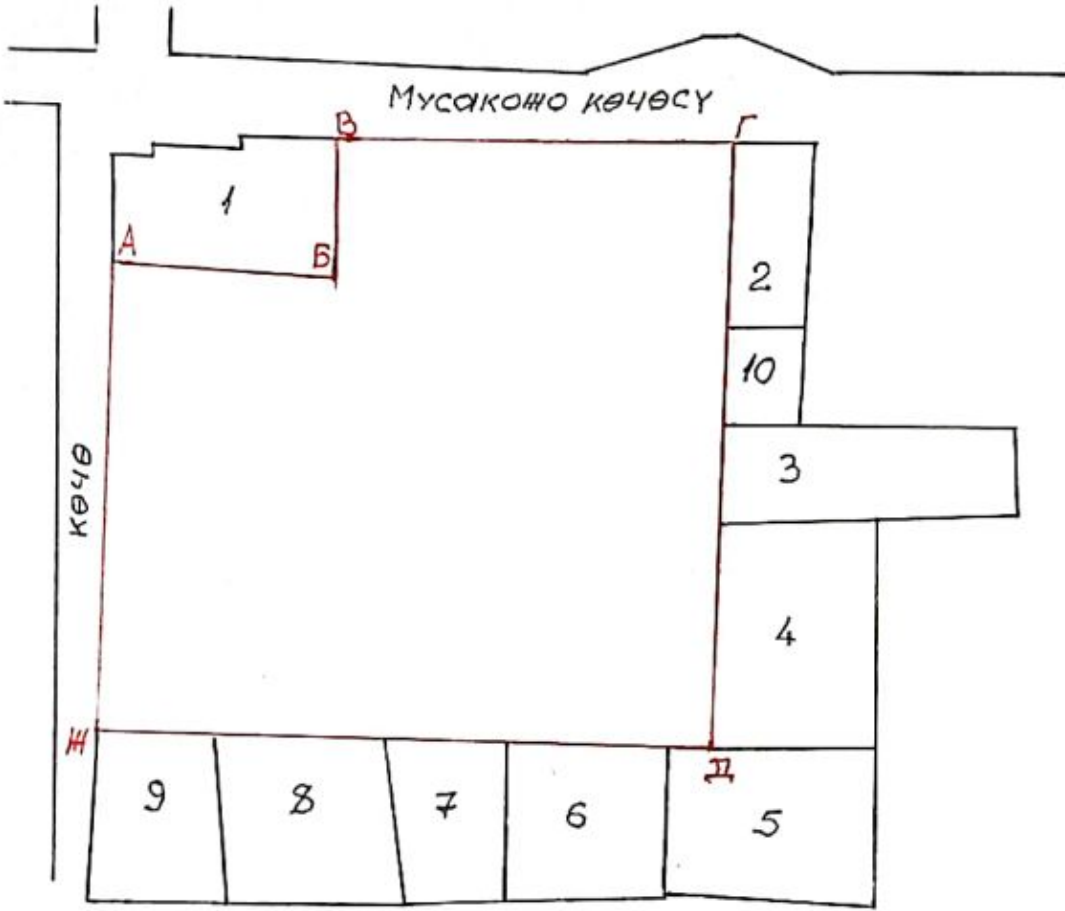ЖЕР УЧАСТОГУНУН ПРИВЯЗКАСЫ
ПРИВЯЗКА ЗЕМЕЛЬНОГО УЧАСТКА
(Ситуациялык план) (Ситуационный план)

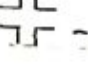

Шарттуу белгилер:
 - бөлүнгөн жер аянт
 - чектешкен жер аянттар
 - көчөлөр
Масштаб 1:2500

ЧЕКТЕШТЕРДИН БАЯНДАМАСЫ:
ОПИСАНИЕ СМЕЖЕСТВ:

Адан Б-Вга чейин Волотбеков Уланбектин шер аянты м-н чек-т.
Вдан Гга чейин Мусакожо качасу менен чектешет.
Гдан Дга чейин Ташматов Талантбек, Атамбеков
Венера, Тоголокмолдо а. ө., Тоголокмолдо а. ө.,
Абдысаламов Эрнисбектердин шер аянттары м-н чек-т.
Ддан Шга чейин Абдысаламов Эрнисбек, Шафиев
Акылбек, Кыршанбаев Карыбек, Колдырбердиев Асейин,
Назиралиев Алыштардын шер аянттары м-н чектешет.
Шдан Ага чейин кача менен чектешет.



Жерге жайгаштыруу жана қыймылсыз
мүлкке укуктарды қаттоо боюпша
башкармасынын начальниги

Начальник управления по землеустройству
и регистрации град на недвижимое имущество



З. Качкынбаев
(аты, жөнү), (Ф. И. О.)